



ΕΦΗΜΕΡΙΣ ΤΗΣ ΚΥΒΕΡΝΗΣΕΩΣ

ΤΗΣ ΕΛΛΗΝΙΚΗΣ ΔΗΜΟΚΡΑΤΙΑΣ

ΤΕΥΧΟΣ ΤΕΤΑΡΤΟ **Αρ. Φύλλου 799**

21 Νοεμβρίου 2000

ΠΕΡΙΕΧΟΜΕΝΑ

ΑΠΟΦΑΣΕΙΣ

Εφαρμογή του άρθρου 1 του Ν. 653/77 για τη βελτίωση - διαπλάτυνση της Εγνατίας οδού στο τμήμα ΑΛΙΑΚΜΟΝΑΣ - ΚΟΖΑΝΗ από χ.θ. 20+500 - χ.θ. 31+000 ... 1

Τροποποίηση υψομετρικής μελέτης στην γειτονιά «Τσιφλίκι» των επεκτάσεων του Δήμου Φλώρινας μεταξύ των Ο.Τ. 263 και 264 (οδοί υπ' αρ. 91 και 105) ... 2

Καθορισμός χρήσης έκτασης εμβαδού 4.988 τ. μ. από το υπ' αρ. 253 αγροτεμάχιο του αγροκτήματος Βαλτονέρων για την ανέγερση σταυλικών εγκαταστάσεων ... 3

Κήρυξη αναδασωτέας έκτασης στη θέση «ΓΟΥΡΙ» Δημοτικού διαμερίσματος Αγιάς περιφέρειας Δήμου Πάργας του Ν. Πρέβεζας ... 4

Κήρυξη αναδασωτέας έκτασης στη θέση «ΝΤΑΜΑΡΙΑ» Δημοτικού διαμερίσματος Κορώνης περιφέρειας Δήμου Φαναρίου του Ν. Πρέβεζας ... 5

ΑΠΟΦΑΣΕΙΣ

Αριθ. Δ12/0/36368 (1)

Εφαρμογή του άρθρου 1 του Ν. 653/77 για τη βελτίωση - διαπλάτυνση της Εγνατίας οδού στο τμήμα ΑΛΙΑΚΜΟΝΑΣ - ΚΟΖΑΝΗ από χ.θ. 20+500 - χ.θ. 31+000.

Ο ΥΠΟΥΡΓΟΣ ΠΕΡΙΒΑΛΛΟΝΤΟΣ, ΧΩΡΟΤΑΞΙΑΣ ΚΑΙ ΔΗΜΟΣΙΩΝ ΕΡΓΩΝ

Έχοντας υπόψη:

1. Τις διατάξεις του Ν. 653/77 «Περί υποχρεώσεως των παρόδιων ιδιοκτητών για τη διάνοιξη οδών κ.λ.π.», όπως τροποποιήθηκε και συμπληρώθηκε με τους Ν. 960 (άρθρο 9 παρ. 4), Ν. 947/79 (άρθρο 62 παρ. 9 και 10), Ν. 1349/83 (άρθρο 14) και Ν. 1418/84 (άρθρο 25) σε συνδυασμό με την Α1/0/2/7/12-3-85 απόφαση Υπουργού ΠΕ.ΧΩ.Δ.Ε.

2. Τις διατάξεις του Π.Δ. 929/1979 «Περί εκτελέσεως του άρθρου 1 του Ν. 653/1977».

3. Τις διατάξεις του Π.Δ. 69/88 «Περί Οργανισμού της Γενικής Γραμματείας Δημοσίων Έργων».

4. Τις διατάξεις του Ν .797/1971 «Περί Αναγκαστικών Απαλλοτριώσεων»

5. Τη Δ12/30945/16-3-89 (Ε. 30) Εγκύκλιο του Υπουργού ΠΕ.ΧΩ.Δ.Ε.

6. Τη Δ16α/04/773/29-11-90 κοινή απόφαση Υπουργού Προεδρίας της Κυβέρνησης και του Αναπληρωτή Υπουργού ΠΕ.ΧΩ.Δ.Ε. για την εξαίρεση Διοικητικών πράξεων ή εγγράφων από τον κανόνα των τριών υπογραφών.

7. Τη Δ16α/01/29/Α.Φ.1/15-1-1996 Απόφαση τοποθέτησης Γενικών Διευθυντών.

8. Την απόφαση Δ17/01/79/Φ.Θ.2.2.1/24-8-89 (ΦΕΚ 666 Β') του Υπουργού ΠΕ.ΧΩ.Δ.Ε. περί μεταβιβάσεως αρμοδιοτήτων στο Γεν. Γραμματέα κ.λ.π. όπως τροποποιήθηκε και συμπληρώθηκε με την απόφαση Δ17α/02/100/Φ.Θ.2.2.1/19-10-89 του ιδίου.

9. Το Ν. 2052/92 και την Εγκύκλιο Δ12/35572/23-7-92 με την οποία παρέχονται διευκρινίσεις και οδηγίες για την εφαρμογή του Ν. 2052/92.

10. Το υπ' αριθ.32254/24-1-2000 της ΕΓΝΑΤΙΑ ΟΔΟΣ Α.Ε. με το οποίο υπεβλήθησαν τα κτηματολόγια στη Δ/νσή μας, αποφασίζουμε:

Ορίζουμε ότι α) η Εγνατία οδός βελτιώνεται - διαπλατύνεται από την κατασκευή του τμήματος ΑΛΙΑΚΜΟΝΑΣ - ΚΟΖΑΝΗ στη χ.θ.20+500 - χ.θ. 31+000 και β) έχουν εφαρμογή οι διατάξεις του άρθρου 1 του Ν.653/77.

Η παρούσα απόφαση να δημοσιευθεί στην Εφημερίδα της Κυβερνήσεως.

Αθήνα, 8 Νοεμβρίου 2000

Ο ΥΠΟΥΡΓΟΣ

ΚΩΝ. ΛΑΛΙΩΤΗΣ

Αριθ. 2513 (2)

Τροποποίηση υψομετρικής μελέτης στην γειτονιά «Τσιφλίκι» των επεκτάσεων του Δήμου Φλώρινας μεταξύ των Ο.Τ. 263 και 264 (οδοί υπ' αρ. 91 και 105).

Ο ΝΟΜΑΡΧΗΣ ΦΛΩΡΙΝΑΣ

Έχοντας υπόψη:

1) Το Ν.Δ/γμα της 17.7.1923 περί σχεδίων πόλεων και κωμών....

2) Τον Ν. 1575 /85 (ΓΟΚ/85), άρθρο 10, παρ. 3 αυτού.

3)Τις δ/ξεις του Ν. 1558/85 (Κυβέρνηση και Κυβερνητικά όργανα) και ειδικότερα το άρθρο 23 αυτού.

4) Την υπ' αρ. 264/2000 απόφαση του Δημοτικού Συμβουλίου Φλώρινας.

5) Την σύμφωνη γνώμη του Συμβουλίου ΧΟΠ Ν. Φλώρινας, πρακτ. 2΄, πράξη 5΄ της 17.10.2000, αποφασίζουμε:

Εγκρίνουμε, την τροποποίηση της υψομετρικής μελέτης μεταξύ των Ο.Τ. 263 και 264 της γειτονιάς «Τσιφλίκι» των επεκτάσεων του Δήμου Φλώρινας έτσι όπως αυτή φαίνεται στην μελέτη του Δήμου Φλώρινας, που συνοδεύει την παρούσα.

Από τις δ/ξεις της απόφασης αυτής δεν προκαλείται δαπάνη σε βάρος του Δημοτικού ή Κρατικού προϋπολογισμού.

Η απόφαση αυτή να δημοσιευθεί στην Εφημερίδα της Κυβερνήσεως.

Φλώρινα, 30 Οκτωβρίου 2000

Ο Νομάρχης
ΠΑΥΛΟΣ ΑΛΤΙΝΗΣ

Αριθ. 3066 (3)

Καθορισμός χρήσης έκτασης εμβαδού 4.988 τ. μ. από το υπ' αρ. 253 αγροτεμάχιο του αγροκτήματος Βαλτονέρων για την ανέγερση σταυλικών εγκαταστάσεων.

Ο ΝΟΜΑΡΧΗΣ ΦΛΩΡΙΝΑΣ

Έχοντας υπόψη

1) Τις διατάξεις του άρθρου 3 του Ν. 1512/85.

2) Το υπ' αρ. 1432/10.5.2000 έγγραφο της Δ/νσης Δασών.

3) Το υπ' αρ. Φ. 10.4/733/4.2. 2000 έγγραφο του Ε.Ο.Τ

4) Το υπ' αρ. 35758/20.7.98 έγγραφο της Δ/νσης Υγείας Πρόνοιας.

5) Την υπ' αρ. 15/2000 απόφαση του Δημοτικού Συμβουλίου Αετού.

6) Την από 17.10.2000, πράξη 7΄, πρακτ. 2΄, γνωμοδότηση του Συμβουλίου ΧΟΠ Ν. Φλώρινας, θετική ως προς τον καθορισμό, αποφασίζουμε:

Τον καθορισμό της χρήσης έκτασης εμβαδού 4.988 τ. μ. από το υπ' αρ. 253 αγροτεμάχιο, του αγροκτήματος Βαλτονέρων, όπως αυτό φαίνεται στο τοπογραφικό που συνοδεύει την παρούσα, για την ανέγερση σταυλικών εγκαταστάσεων.

Ο καθορισμός της χρήσης γίνεται προκειμένου αυτή να παραχωρηθεί κατά τις διατάξεις του άρθρου 3 του Ν. 1512/85.


Από τις διατάξεις της απόφασης αυτής, δεν προκαλείται δαπάνη σε βάρος του Κρατικού ή Δημοτικού προϋπολογισμού.

Η απόφαση αυτή να δημοσιευθεί στην Εφημερίδα της Κυβερνήσεως.


Φλώρινα, 31 Οκτωβρίου 2000

Ο Νομάρχης

ΠΑΥΛΟΣ ΑΛΤΙΝΗΣ

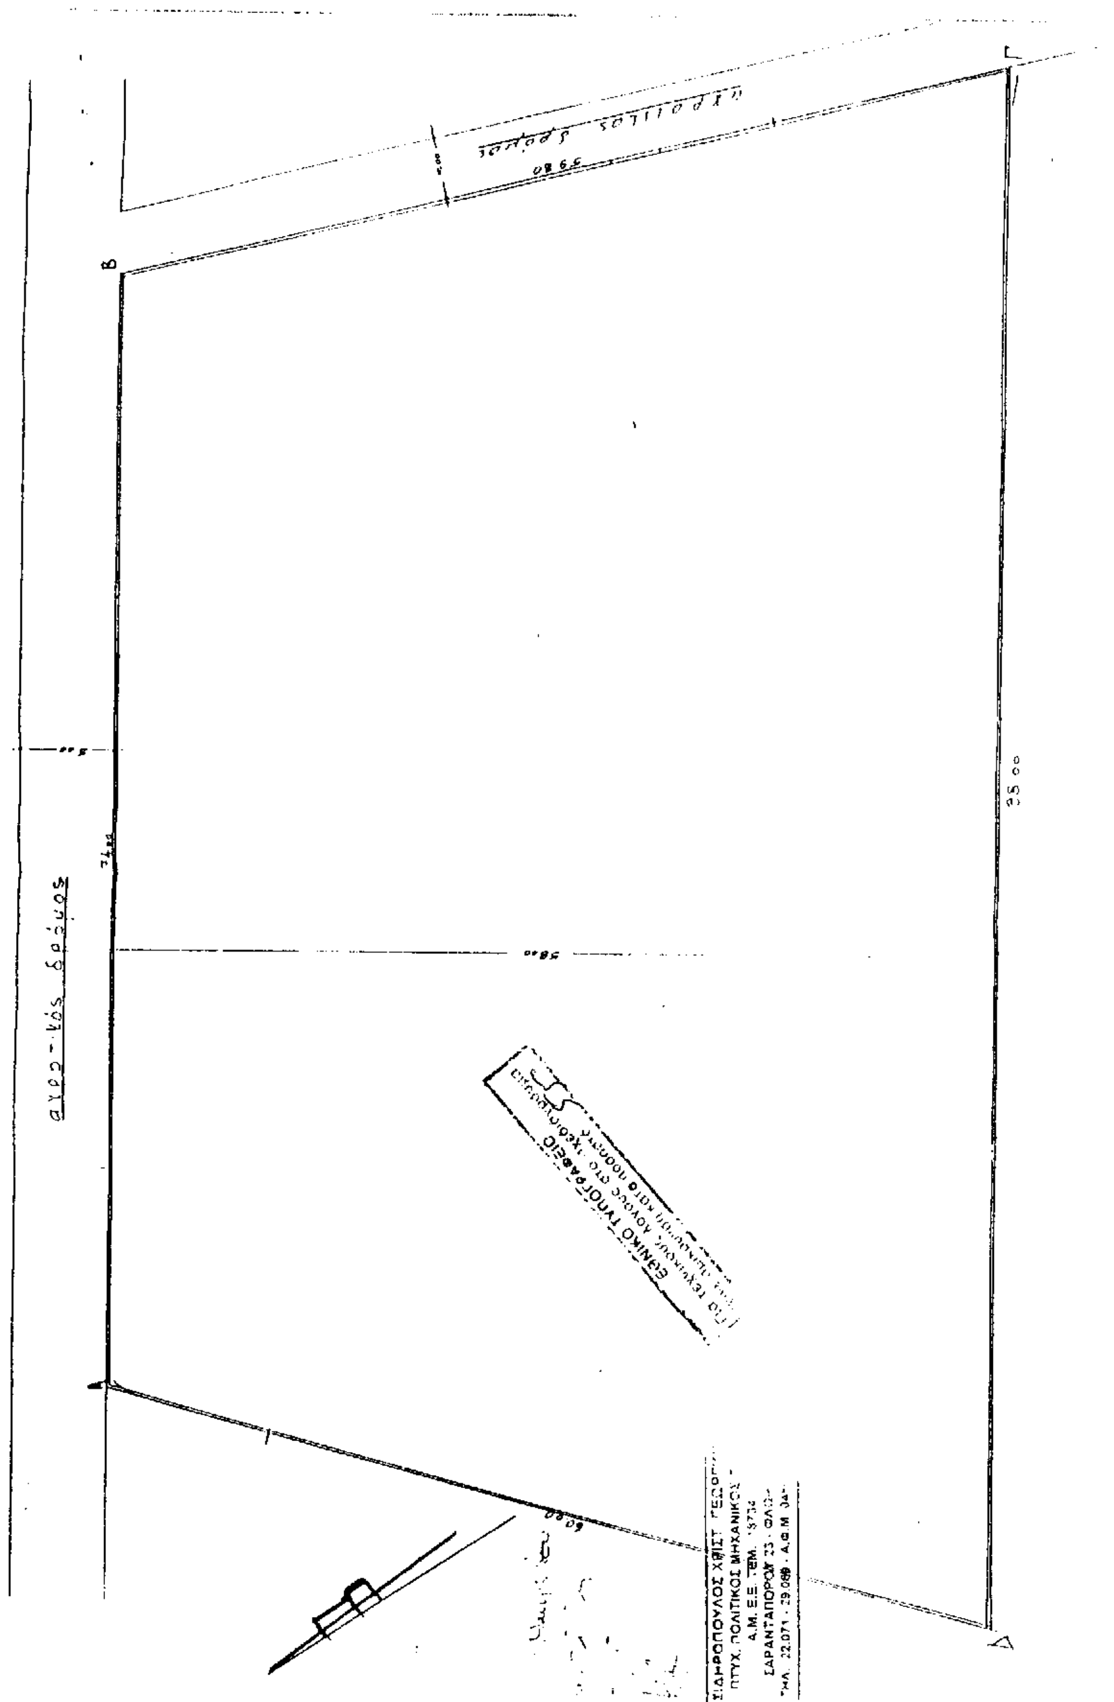
Β
Γ
Δ
35.00
ΕΘΝΙΚΟ ΤΥΠΟΓΡΑΦΕΙΟ
ΠΤΥΧ. ΠΟΛΙΤΙΚΟΣ ΜΗΧΑΝΙΚΟΣ

Εγκρίνεται
ως αποδεικνύον την υπ' αρ
3000/31.10.2000 απόφαση Νομάρχη

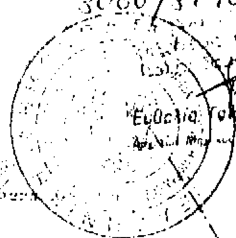

ΕΘΝΙΚΟ ΤΥΠΟΓΡΑΦΕΙΟ
Για τεχνικούς λόγους στο σχεδιάγραμμα
έγινε σμίκρυνση κατά ποσοστό 78 %

ΕΠΕΚΤΑΣΗ
ΣΧΕΔΙΟΥ

135 207 239 240 290 254 255 256 257 258 259 260 261 264 265 266 252 253 251 241 242 243 244 245 234 248 249 250

Ε : (98+74)/2 × 58 = 4988 m²

ΣΙΔΗΡΟΠΟΥΛΟΣ ΧΡΙΣΤ. ΓΕΩΡΓΙΟΣ
ΠΤΥΧ. ΠΟΛΙΤΙΚΟΣ ΜΗΧΑΝΙΚΟΣ Τ.
Α.Μ. Ε.Ε. ΤΕΜ 18734
ΣΑΡΑΝΤΑΠΟΡΟΥ 23 · ΦΛΩΡΙΝΑ
ΤΗΛ. 22 071 - 29 069 · Α.Φ.Μ. 04

Αριθ. 3571 (4)

Κήρυξη αναδασωτέας έκτασης στη θέση «ΓΟΥΡΙ» Δημοτικού διαμερίσματος Αγιάς περιφέρειας Δήμου Πάργας του Ν. Πρέβεζας.

Ο ΓΕΝΙΚΟΣ ΓΡΑΜΜΑΤΕΑΣ ΠΕΡΙΦΕΡΕΙΑΣ ΗΠΕΙΡΟΥ

Έχοντας υπόψη:

1. Το άρθρο 117 παρ. 3 του Συντάγματος

2. Τις διατάξεις:

α. Του Ν.Δ. 532/70 «περί Διοικητικής Αποκέντρωσης».

β. Του Ν. 998/79 «περί Προστασίας των Δασών και Δασικών εν γένει εκτάσεων της χώρας» και συγκεκριμένα:

1. Του άρθρ. 41 παρ. 1 και

2. Του άρθρ. 38 παρ. 1.

γ. Του Ν. 2503/97 «Διοίκηση-Οργάνωση-Στελέχωση της περιφέρειας κ.λ.π.».

3. Την αριθ. 35275/3-12-1998 απόφαση του Γενικού Γραμματέα Περιφέρειας Ηπείρου, με την οποία αναθέτει την άσκηση αρμοδιοτήτων στον Γενικό Διευθυντή Περιφέρειας Ηπείρου.

4. Τις αρ. 160417/8-7-1980 και 182447/24-9-1980 Διαταγές του Υπ. Γεωργίας.

5. Την αρ. 3458/24-10-2000 πρόταση της Διεύθυνσης Δασών Πρέβεζας, για κήρυξη αναδασωτέας της αναφερόμενης στο θέμα έκτασης, αποφασίζουμε:

Κηρύσσουμε αναδασωτέα, με σκοπό την αποκατάσταση της δασικής βλάστησης, που καταστράφηκε από πυρκαγιά, την έκταση των 7,4 στρεμμάτων, που βρίσκεται στη θέση «ΓΟΥΡΙ» Δημοτικού διαμερίσματος Αγιάς περιφέρειας Δήμου Πάργας του Ν. Πρέβεζας και προσδιορίζεται από τα στοιχεία Α - Β - Γ - Δ - Ε - Α, όπως φαίνονται στο συνημμένο διάγραμμα, το οποίο αποτελεί αναπόσπαστο μέρος της απόφασης αυτής και έχει όρια:

ΑΝΑΤΟΛΙΚΑ: Δημοτική δασική έκταση και δρόμος.

ΔΥΤΙΚΑ: Δημοτική δασική έκταση.

ΒΟΡΕΙΑ : Δημοτική δασική έκταση.

ΝΟΤΙΑ: Δημοτική δασική έκταση.

Η απόφαση αυτή να δημοσιευθεί στην Εφημερίδα της Κυβερνήσεως, σύμφωνα με το Ν. 998/79.

Ιωάννινα, 31 Οκτωβρίου 2000

Με εντολή Γενικού Γραμματέα
Ο Γενικός Διευθυντής Περιφέρειας

ΒΑΣ. ΜΗΤΣΕΛΟΣ

ΕΛΛΗΝΙΚΗ ΔΗΜΟΚΡΑΤΙΑ
ΠΕΡΙΦΕΡΕΙΑ ΗΠΕΙΡΟΥ
ΓΕΝΙΚΗ Δ/ΝΣΗ ΠΕΡΙΦΕΡΕΙΑΣ
Δ/ΝΣΗ ΔΑΣΩΝ Ν. ΠΡΕΒΕΖΑΣ

Ανήκει στην αριθ 3571/3110-2000 απόφ. του κ. Γενικού Διευθυντή Περιφέρειας Ηπείρου

ΤΟΠΟΓΡΑΦΙΚΟ ΔΙΑΓΡΑΜΜΑ

Αναδασωτέας έκτασης, που καταστράφηκε από πυρκαγιά στη θέση « ΓΟΥΡΙ» στην περιφέρεια του Δημοτικού διαμερίσματος Αγιάς του Δήμου Πάργας Νομού Πρέβεζας

ΚΛΙΜΑΚΑ 1: 2.000

ΣΤΟΙΧΕΙΑ ΤΟΠΟΓΡΑΦΙΚΟΥ ΔΙΑΓΡΑΜΜΑΤΟΣ		
ΠΛΕΥΡΑ	ΜΗΚΟΣ	ΑΖΙΜΟΥΘΙΟ
	m	grads
ΑΒ	99.8	178.2
ΒΓ	53	262.2
ΓΔ	59.5	295
ΔΕ	87	20.2
ΕΑ	63	47

Α

Ε

Ε=7,4 στρ.


Β

Δ

Γ

Β

Απόσπασμα χάρτη κλίμακας 1: 5.000

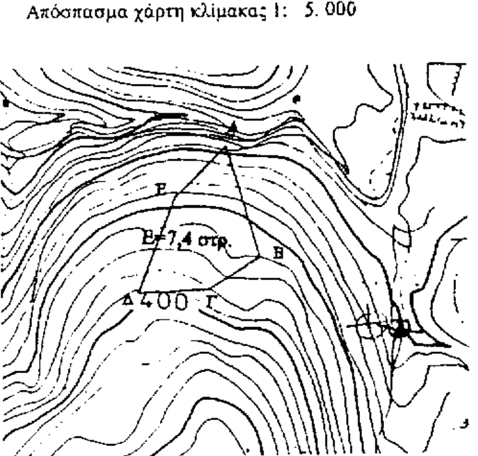



ΕΘΝΙΚΟ ΤΥΠΟΓΡΑΦΕΙΟ
Για τεχνικούς λόγους στο σχεδιάγραμμα έγινε σμίκρυνση κατά ποσοστό 78 %

ΥΠΟΜΝΗΜΑ

Α-Β. .Ε-Α Όρια εκτάσεως
Δρόμοι αμαξιτοί
Δρόμοι ημιονικοί

ΘΕΩΡΗΘΗΚΕ
Ιωάννινα 31-10-2000

Ο Γενικός Διευθυντής	Ο Διευθυντής Δασών	Ο Συντάκτης Δασολόγος
ΒΑΣΙΛΕΙΟΣ ΜΗΤΣΕΛΟΣ	Ι. ΝΤΟΥΡΟΣ	ΚΩΝ-ΝΟΣ ΝΙΑΛΛΑΣ ΠΕ ΔΑΣΟΛΟΓΟΣ Α΄ ΒΑΘ

Αριθ. 3589 (5)

Κήρυξη αναδασωτέας έκτασης στη θέση «ΝΤΑΜΑΡΙΑ» Δημοτικού διαμερίσματος Κορώνης περιφέρειας Δήμου Κορώνης περιφέρειας Δήμου Φαναρίου του Ν. Πρέβεζας.

Ο ΓΕΝΙΚΟΣ ΓΡΑΜΜΑΤΕΑΣ ΠΕΡΙΦΕΡΕΙΑΣ ΗΠΕΙΡΟΥ

Έχοντας υπόψη:

1. Το άρθρο 117 παρ. 3 του Συντάγματος.

2. Τις διατάξεις:

α. Του Ν.Δ. 532/70 «περί Διοικητικής Αποκέντρωσης».

β. Του Ν. 998/79 «περί Προστασίας των Δασών και Δασικών εν γένει εκτάσεων της χώρας» και συγκεκριμένα:

1. Του άρθρ. 41 παρ. 1 και

2. Του άρθρ. 38 παρ. 1.

γ. Του Ν. 2503/97 «Διοίκηση-Οργάνωση-Στελέχωση της περιφέρειας κ.λ.π.».

3. Την αριθ. 35275/3-12-1998 απόφαση του Γενικού Γραμματέα Περιφέρειας Ηπείρου, με την οποία αναθέτει την άσκηση αρμοδιοτήτων στον Γενικό Διευθυντή Περιφέρειας Ηπείρου.

4. Τις αρίθ. 160417/8-7-1980 και 182447/24-9-1980 Διαταγές του Υπ. Γεωργίας.

5. Την αρ. 3515/26-10-2000 πρόταση της Διεύθυνσης Δασών Πρέβεζας, για κήρυξη αναδασωτέας της αναφερόμενης στο θέμα έκτασης, αποφασίζουμε:

Κηρύσσουμε αναδασωτέα, με σκοπό την αποκατάσταση της δασικής βλάστησης, που καταστράφηκε από πυρκαγιά, την έκταση των 81 στρεμμάτων, που βρίσκεται στη θέση «ΝΤΑΜΑΡΙΑ» Δημοτικού διαμερίσματος Κορώνης περιφέρειας Δήμου Φαναρίου του Ν. Πρέβεζας και προσδιορίζεται από τα στοιχεία Α - Β - Γ - Δ - Ε - Ζ - Η - Θ - Ι - Κ - Λ - Α, όπως φαίνονται στο συνημμένο διάγραμμα, το οποίο αποτελεί αναπόσπαστο μέρος της απόφασης αυτής και έχει όρια:

ΑΝΑΤΟΛΙΚΑ : Δασικός χωματόδρομος.

ΔΥΤΙΚΑ : Επαρχιακός δρόμος.

ΒΟΡΕΙΑ : Όμοια Δημοτική δασική έκταση.

ΝΟΤΙΑ: Επαρχιακός δρόμος και αναδασωτέα έκταση.

Η απόφαση αυτή να δημοσιευθεί στην Εφημερίδα της Κυβερνήσεως, σύμφωνα με το Ν. 998/79.

Ιωάννινα, 1 Νοεμβρίου 2000

Με εντολή Γενικού Γραμματέα
Ο Γενικός Διευθυντής Περιφέρειας
ΒΑΣ. ΜΗΤΣΕΛΟΣ

ΕΛΛΗΝΙΚΗ ΔΗΜΟΚΡΑΤΙΑ
ΠΕΡΙΦΕΡΕΙΑ ΗΠΕΙΡΟΥ
ΓΕΝΙΚΗ Δ/ΝΣΗ ΠΕΡΙΦΕΡΕΙΑΣ
Δ/ΝΣΗ ΔΑΣΩΝ Ν. ΠΡΕΒΕΖΑΣ

ΕΘΝΙΚΟ ΤΥΠΟΓΡΑΦΕΙΟ
Για τεχνικούς λόγους στο σχέδιο ... έγινε σμίκρυνση κατά ποσοστό 70


Ανήκει στην αριθ 3589/1-11-2000 απόφ. του κ. Γενικού Διευθυντή Περιφέρειας Ηπείρου


ΤΟΠΟΓΡΑΦΙΚΟ ΔΙΑΓΡΑΜΜΑ

Αναδασωτέας έκτασης που καταστράφηκε από πυρκαγιά στη θέση «ΝΤΑΜΑΡΙΑ» στην περιφέρεια του Δημοτικού διαμερίσματος Κορώνης του Δήμου Φαναρίου Νομού Πρέβεζας

ΚΛΙΜΑΚΑ 1: 5.000

ΣΤΟΙΧΕΙΑ ΤΟΠΟΓΡΑΦΙΚΟΥ ΔΙΑΓΡΑΜΜΑΤΟΣ		
ΠΛΕΥΡΑ	ΜΗΚΟΣ m	ΑΖΙΜΟΥΘΙΟ grads
ΑΒ	87	235,7
ΒΓ	330	294
ΓΔ	68	298
ΔΕ	55,5	166
ΕΖ	281	133
ΖΗ	148	104
ΗΘ	48	374
ΘΙ	95	96
ΙΚ	81	8,3
ΚΛ	109	383
ΛΑ	71,5	369

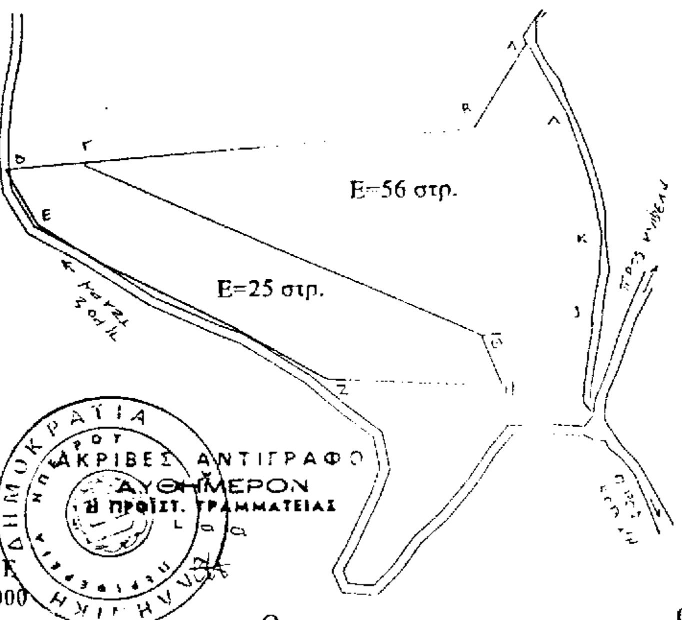

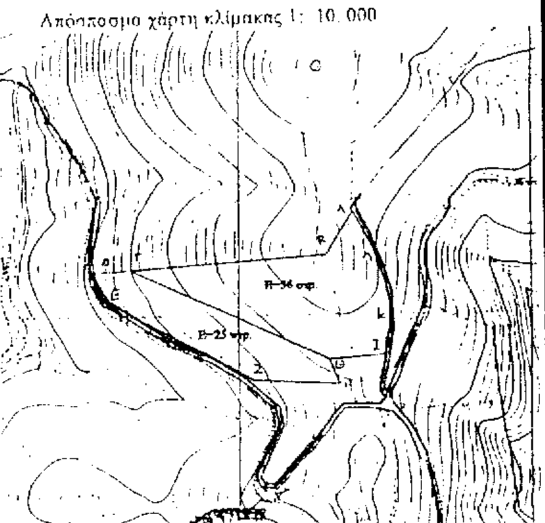

ΥΠΟΜΝΗΜΑ
Α-Β-...-Λ-Α Όρια εκτάσεως
Δρόμοι αμαξιτοί
Δρόμοι ημιονικοί

ΑΚΡΙΒΕΣ ΑΝΤΙΓΡΑΦΟ
ΑΥΘΗΜΕΡΟΝ
Ο ΠΡΟΪΣΤ. ΓΡΑΜΜΑΤΕΙΑΣ

ΘΕΩΡΗΘΗΚΕ
Ιωάννινα 1-11-2000

Ο Γενικός Διευθυντής	Ο Διευθυντής Δασών	Ο Συντάκτης Δασολόγος
		ΚΩΝ-ΝΟΣ ΝΤΑΛΛΑΣ ΠΕ ΔΑΣΟΛΟΓΟΣ Α' ΒΑΘ
ΒΑΣΙΛΕΙΟΣ ΜΗΤΣΕΛΟΣ	Ι. ΝΤΟΥΡΟΣ	